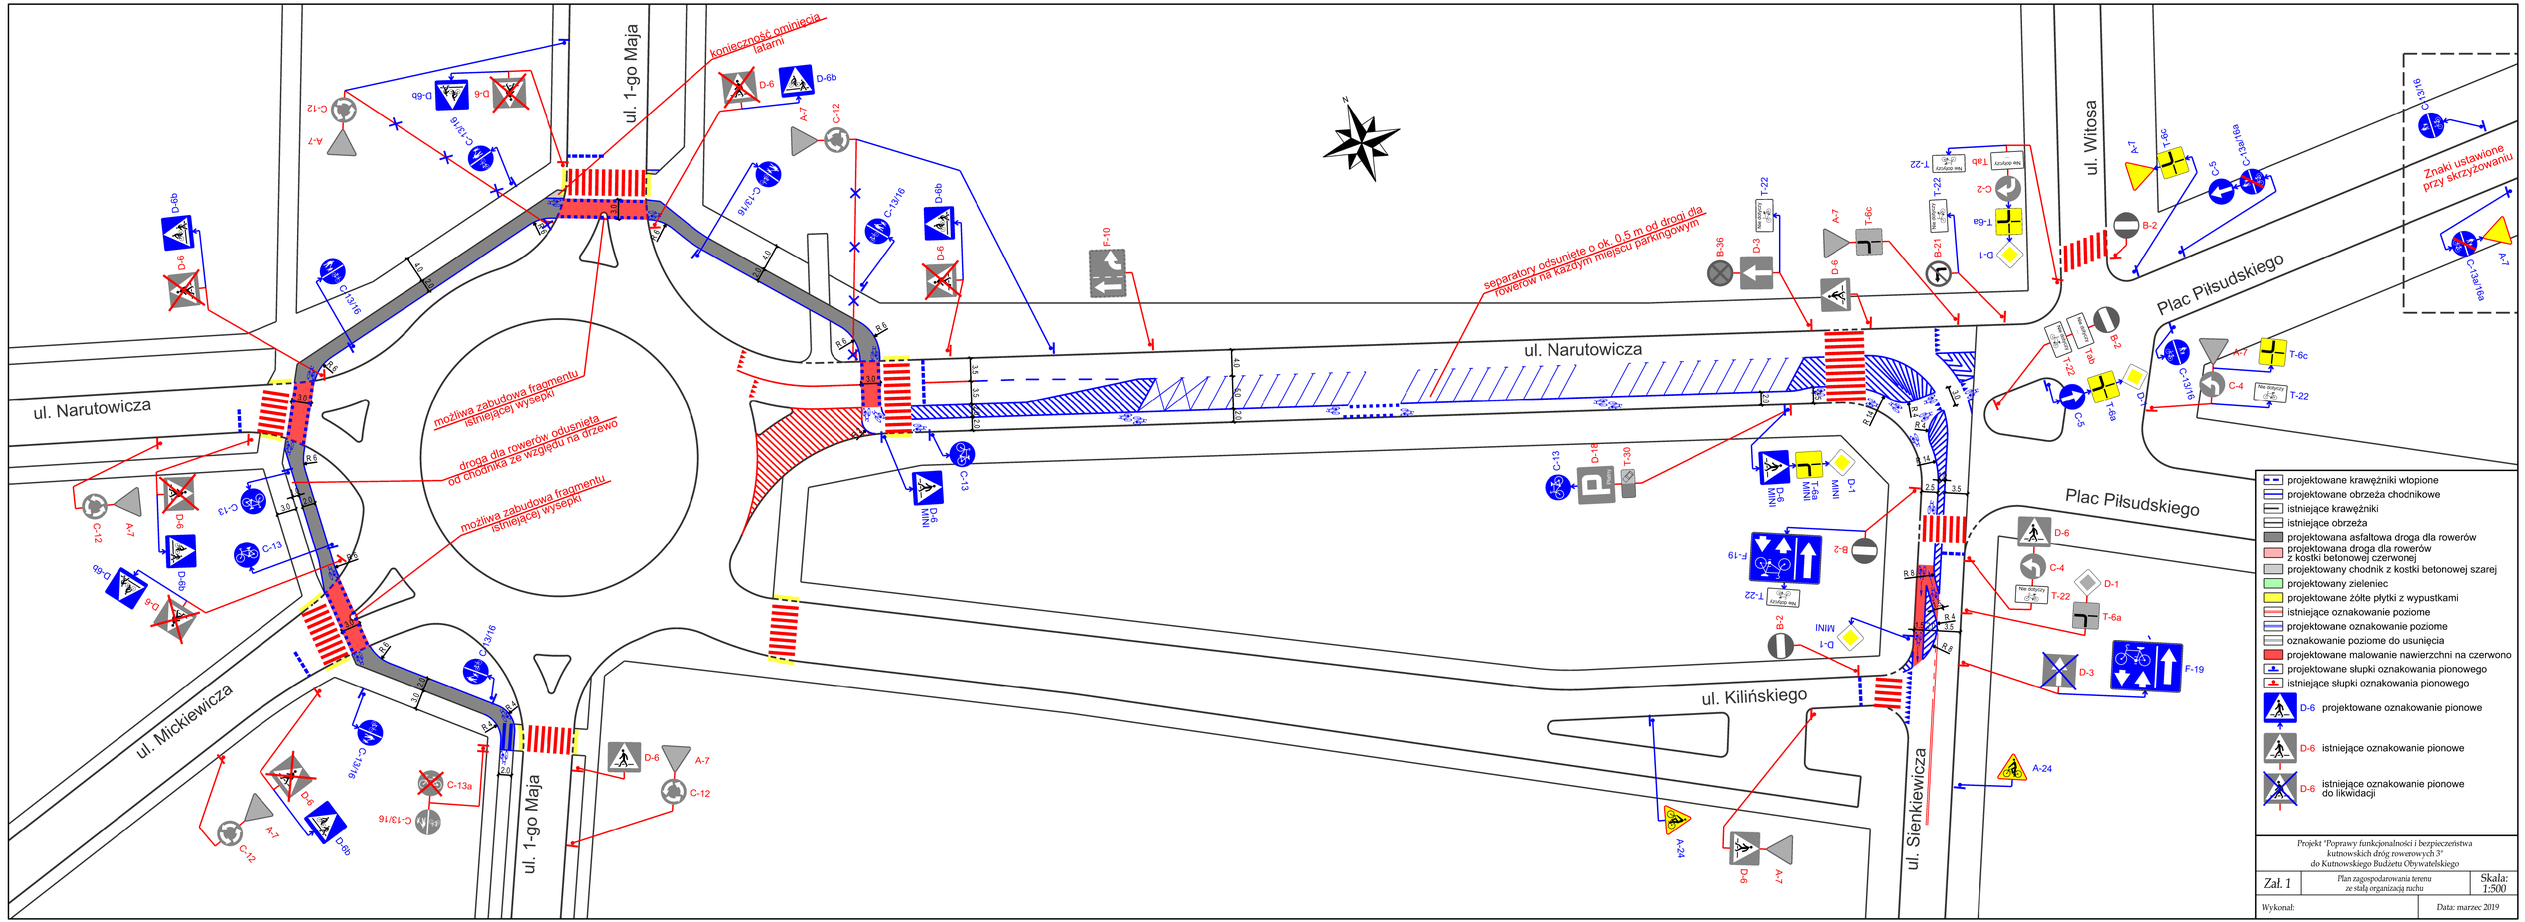
ul. 1-go Maja
ul. Narutowicza
ul. Mickiewicza
ul. Kilińskiego
ul. Sienkiewicza
ul. Witosa
Plac Piłsudskiego
konieczność opróżnienia latarni
możliwa zabudowa fragmentu istniejącej wysepki
droga dla rowerów odsunięta od chodnika ze względu na drzewo
możliwa zabudowa fragmentu istniejącej wysepki
separatory odsunięte o ok. 0,5 m od drogi dla rowerów na każdym miejscu parkingowym
Znaki ustawione przy skrzyżowaniu
projektowane krawężniki wtopione
projektowane obrzeża chodnikowe
istniejące krawężniki
istniejące obrzeża
projektowana asfaltowa droga dla rowerów
projektowana droga dla rowerów z kostki betonowej czerwonej
projektowany chodnik z kostki betonowej szarej
projektowany zieleniec
projektowane żółte płytki z wypustkami
istniejące oznakowanie poziome
projektowane oznakowanie poziome
oznakowanie poziome do usunięcia
projektowane malowanie nawierzchni na czerwono
projektowane słupki oznakowania pionowego
istniejące słupki oznakowania pionowego
D-6 projektowane oznakowanie pionowe
D-6 istniejące oznakowanie pionowe
D-6 istniejące oznakowanie pionowe do likwidacji
Projekt "Poprawy funkcjonalności i bezpieczeństwa kutnowskich dróg rowerowych 3" do Kutnowskiego Budżetu Obywatelskiego
Zał. 1
Plan zagospodarowania terenu ze stałą organizacją ruchu
Skala: 1:500
Wykonał:
Data: marzec 2019